

注: (1)本图的知识产权属于“广东九艺装饰设计工程有限公司”, 任何人不的模仿或抄袭;
(2)所有标注尺寸以现场测量為準, 施工者須按工地實際尺寸進行施工。

Note: (1) This drawing is property of "JIU YI Decoration design engineering co.LTD" anybody don't copy.
(2) All dimensions following the site contractor must be check the mersu-remant.

REVISION	DATE
修改	日期


PROJECT
工程名称:

广州期货寺右万科中心南塔5层

DRAWING TITLE
制图项目:

家具尺寸图

COMPERE
设计总监: 钟国明
DESIGNER
设计师: 钟国明
APPROVED
审核: 梅冰
PROOFREAD
校对: 黄吉祥
DRAWN
制图: 孟正
MAPAREA SCALE
图幅: A2 比例: 1:150
JOB NO. DATE
项目编号: 日期: 2021.08.19
DWG NO.
图纸编号: P-04

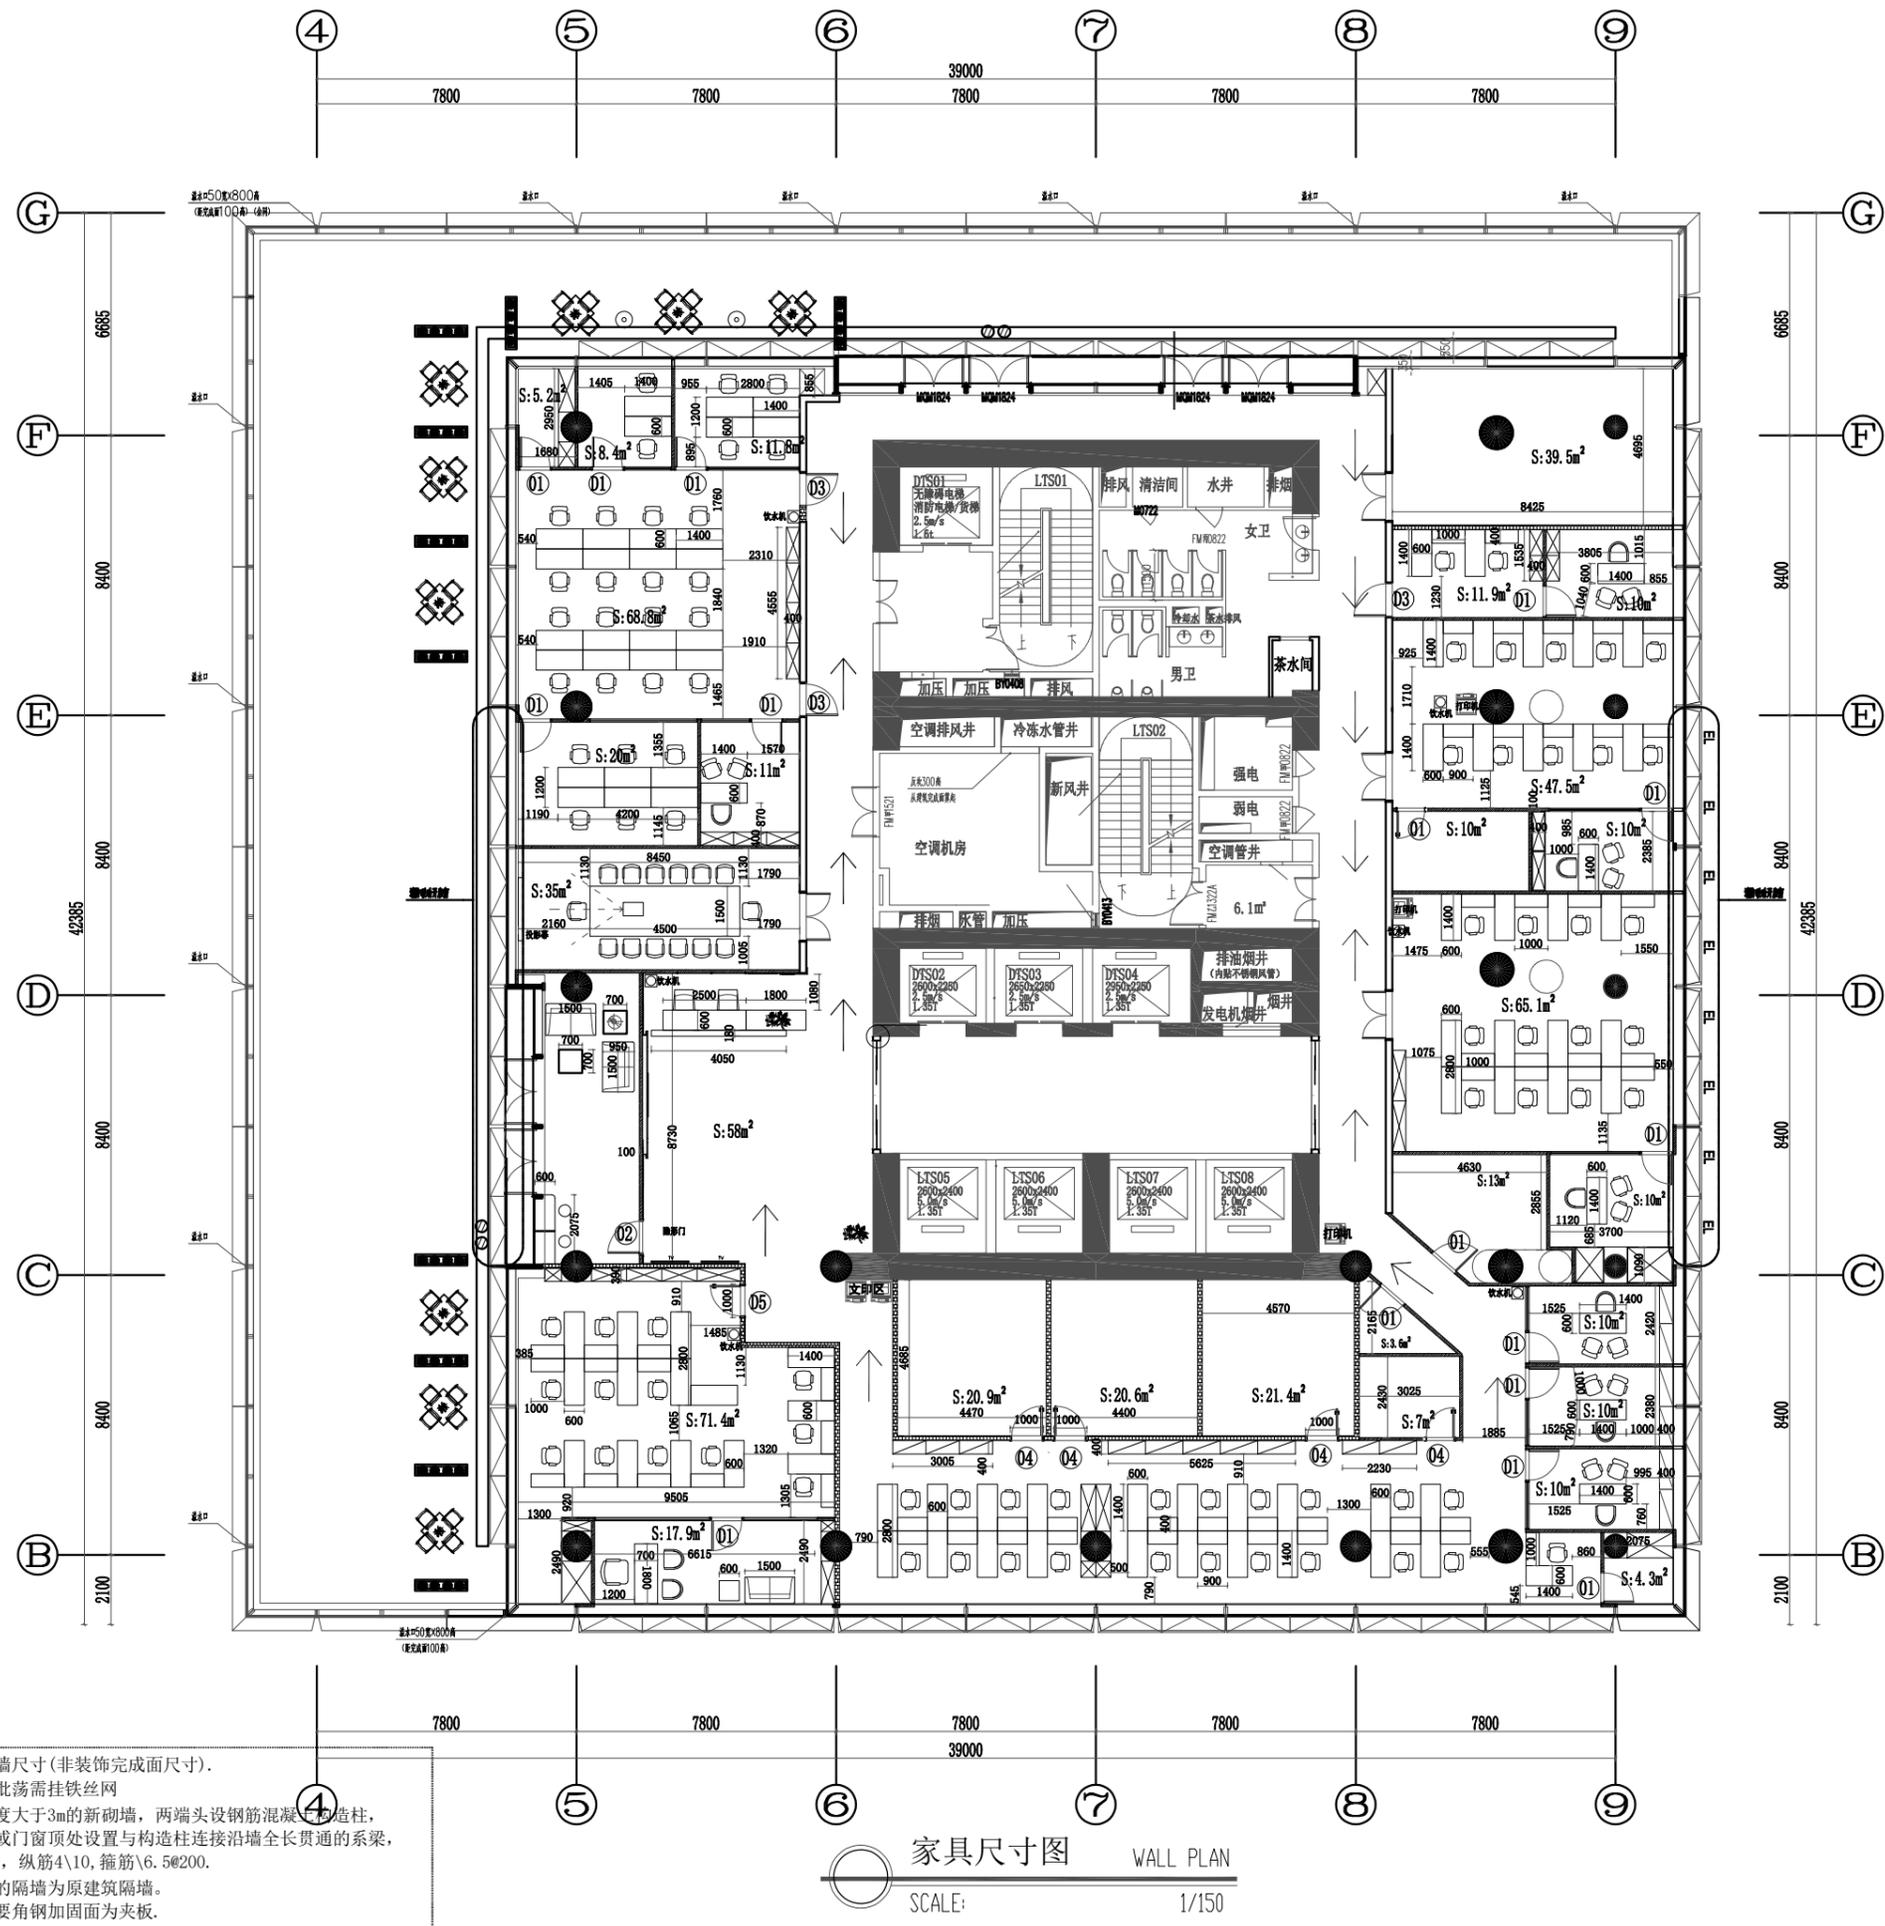

编号	门洞预留尺寸 (W*H地面完成面以上高度) 单位mm
01	木门 (平面门洞尺寸)*平天花
02	隐形门 (平面门洞尺寸)*2400
03	玻璃门 (平面门洞尺寸)*平天花
04	防火门:W (平面门洞尺寸)*2400
05	防盗门:W (平面门洞尺寸)*2400

图例	名称
	拆墙
	砌墙 (140mm到顶)
	轻钢龙骨隔墙 (到天花)
	结构柱
	通电雾化玻璃

注: 1. 门洞尺寸为砌墙尺寸 (非装饰完成面尺寸).
2. 新老墙交接处批荡需挂铁丝网
3. 高度大于4m跨度大于3m的新砌墙, 两端头设钢筋混凝土构造柱, 在墙体半高处或门窗顶处设置与构造柱连接沿墙全长贯通的系梁, 截面=墙厚X200, 纵筋4\10, 箍筋\6.5@200.
4. 未有填充说明的隔墙为原建筑隔墙.
5. 有挂画部分需要角钢加固面为夹板.

家具尺寸图 WALL PLAN
SCALE: 1/150